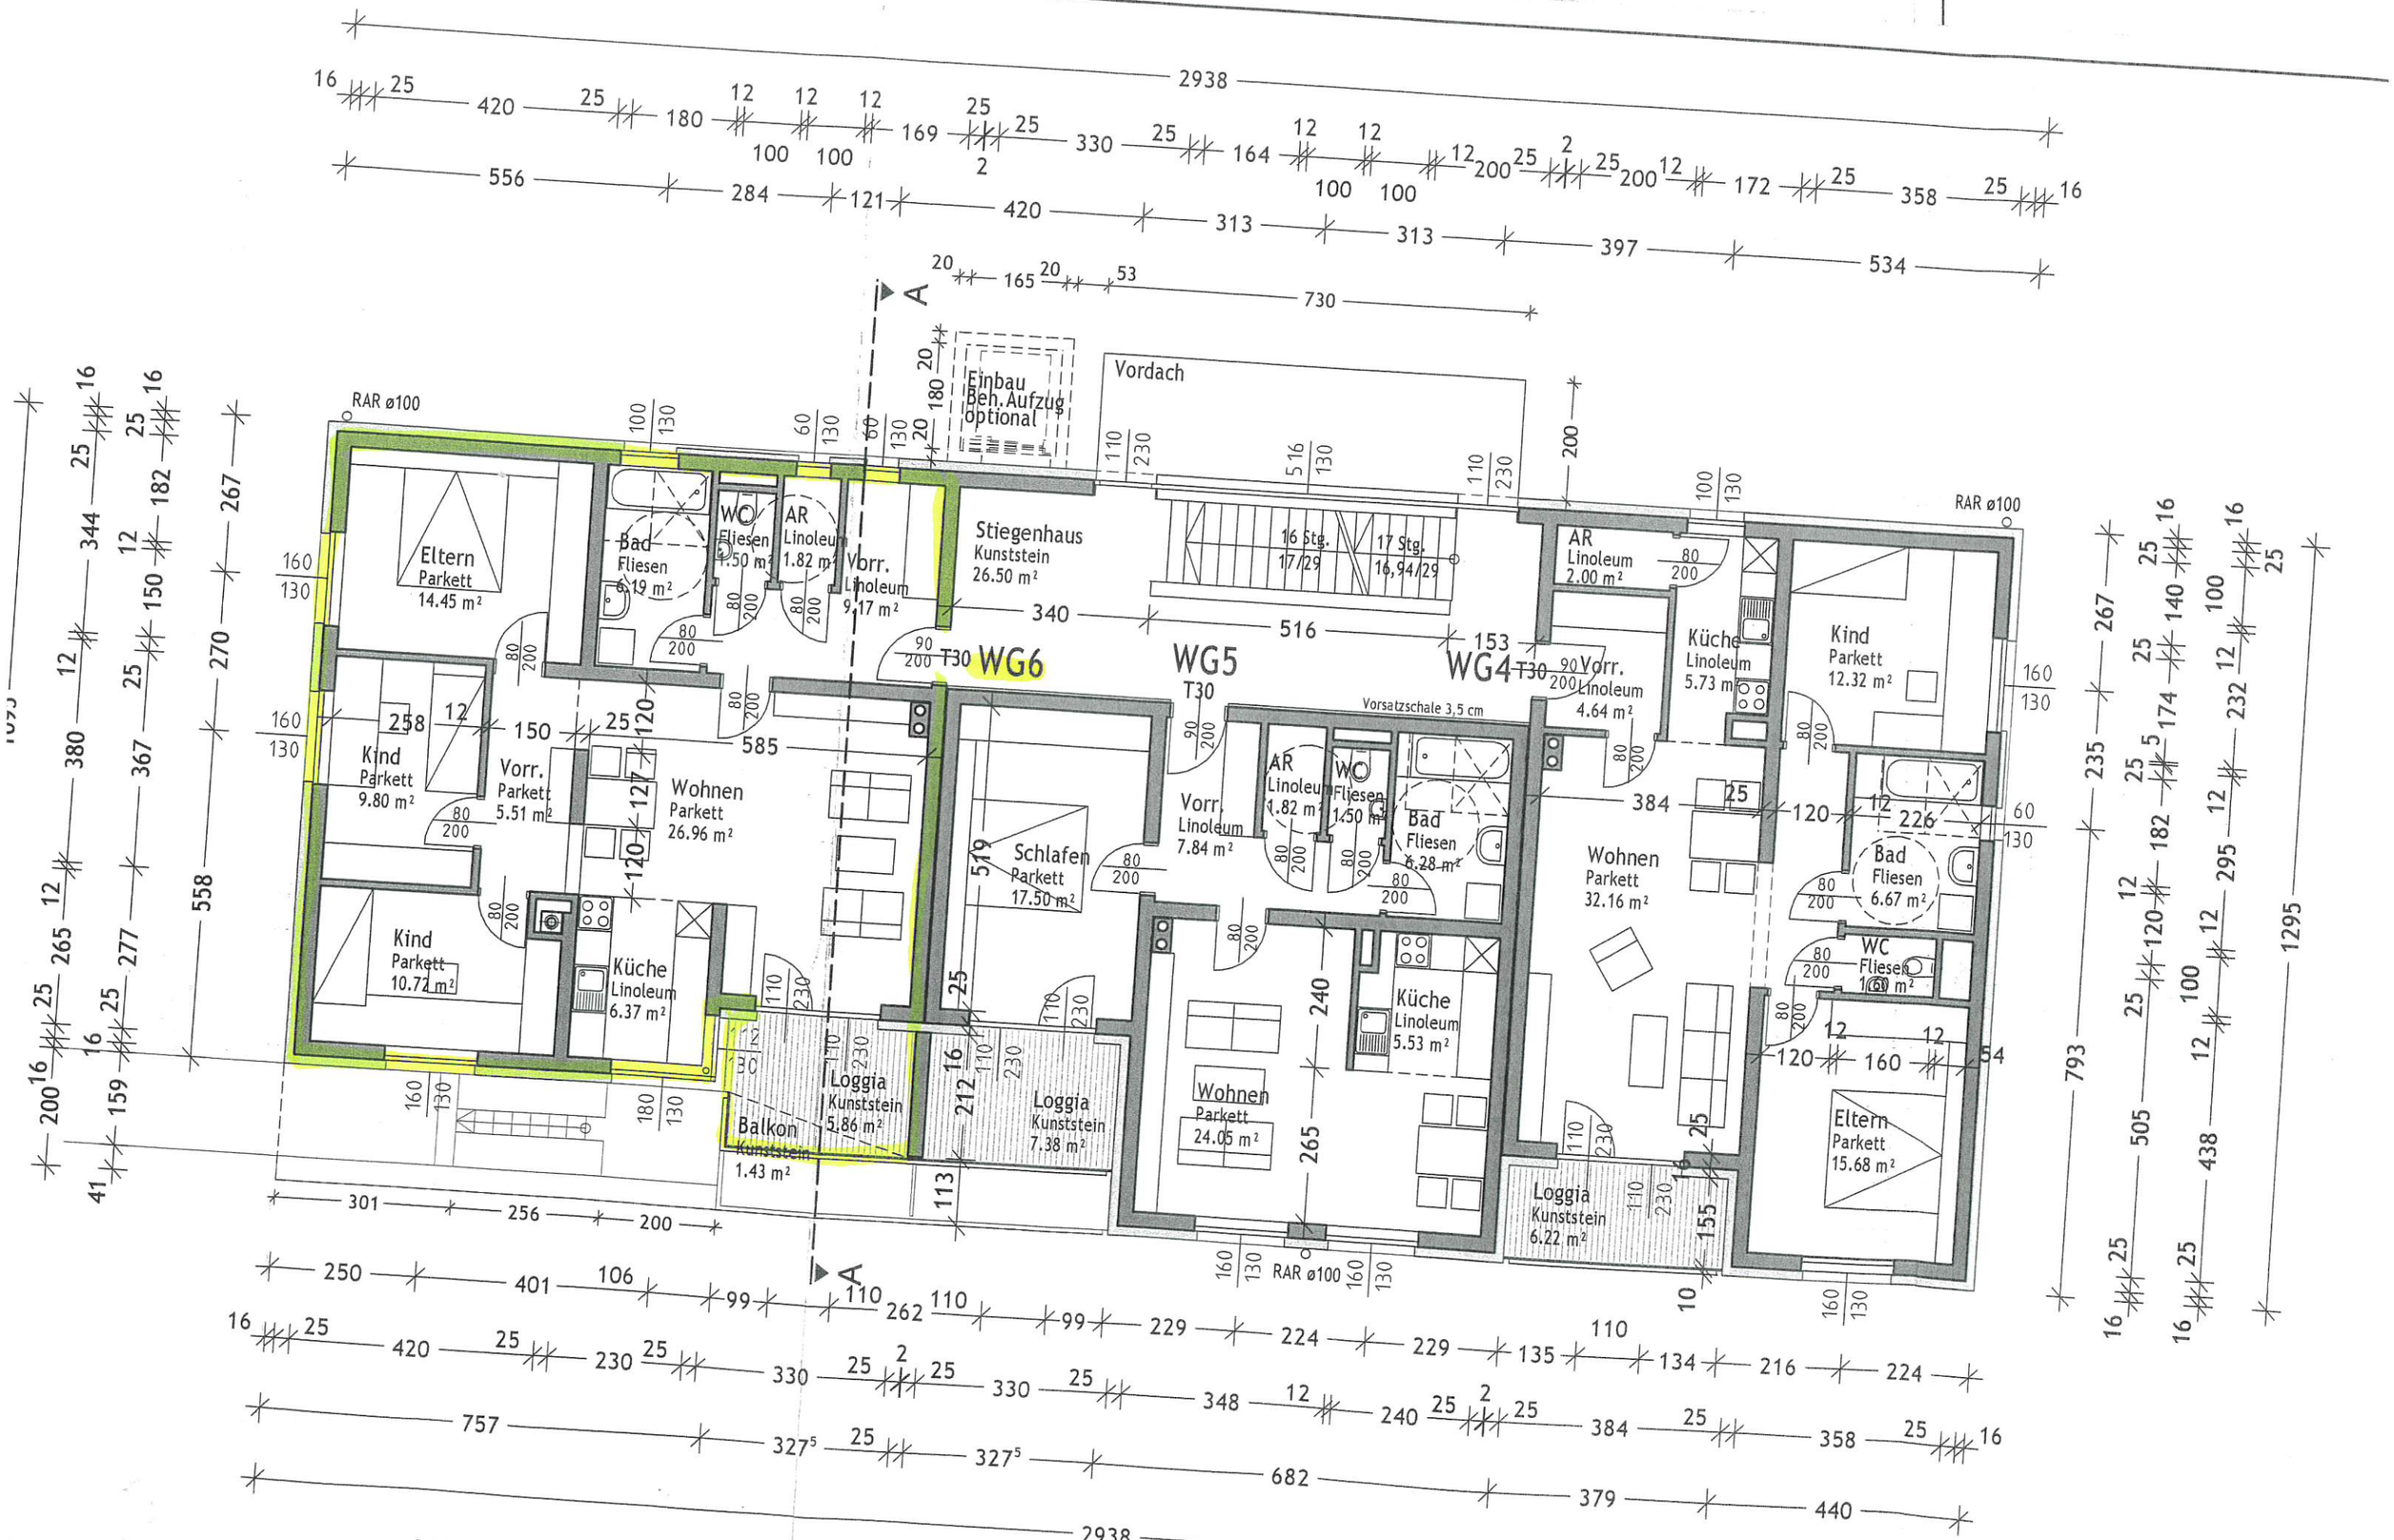
Eltern
Parkett
14.45 m²
Bad
Fliesen
6.19 m²
WC
Fliesen
1.50 m²
AR
Linoleum
1.82 m²
Vorr.
Linoleum
9.17 m²
Einbau
Beh. Aufzug
optional
Vordach
Stiegenhaus
Kunststein
26.50 m²
16 Stg.
17/29
17 Stg.
16,94/29
AR
Linoleum
2.00 m²
Küche
Linoleum
5.73 m²
Kind
Parkett
12.32 m²
Kind
Parkett
9.80 m²
Vorr.
Parkett
5.51 m²
Wohnen
Parkett
26.96 m²
WG6
WG5
WG4
Vorr.
Linoleum
4.64 m²
Vorsatzschale 3,5 cm
Vorr.
Linoleum
7.84 m²
AR
Linoleum
1.82 m²
WC
Fliesen
1.50 m²
Bad
Fliesen
6.28 m²
Schlafen
Parkett
17.50 m²
Wohnen
Parkett
32.16 m²
Bad
Fliesen
6.67 m²
WC
Fliesen
1.60 m²
Kind
Parkett
10.72 m²
Küche
Linoleum
6.37 m²
Loggia
Kunststein
5.86 m²
Balkon
Kunststein
1.43 m²
Loggia
Kunststein
7.38 m²
Wohnen
Parkett
24.05 m²
Küche
Linoleum
5.53 m²
Loggia
Kunststein
6.22 m²
Eltern
Parkett
15.68 m²
RAR ø100
A
2938
730
340
516
153
585
150
384
120
226
160
Wohnung 6